


Инв. № подл.	Подпись и дата	Взам. инв. №			

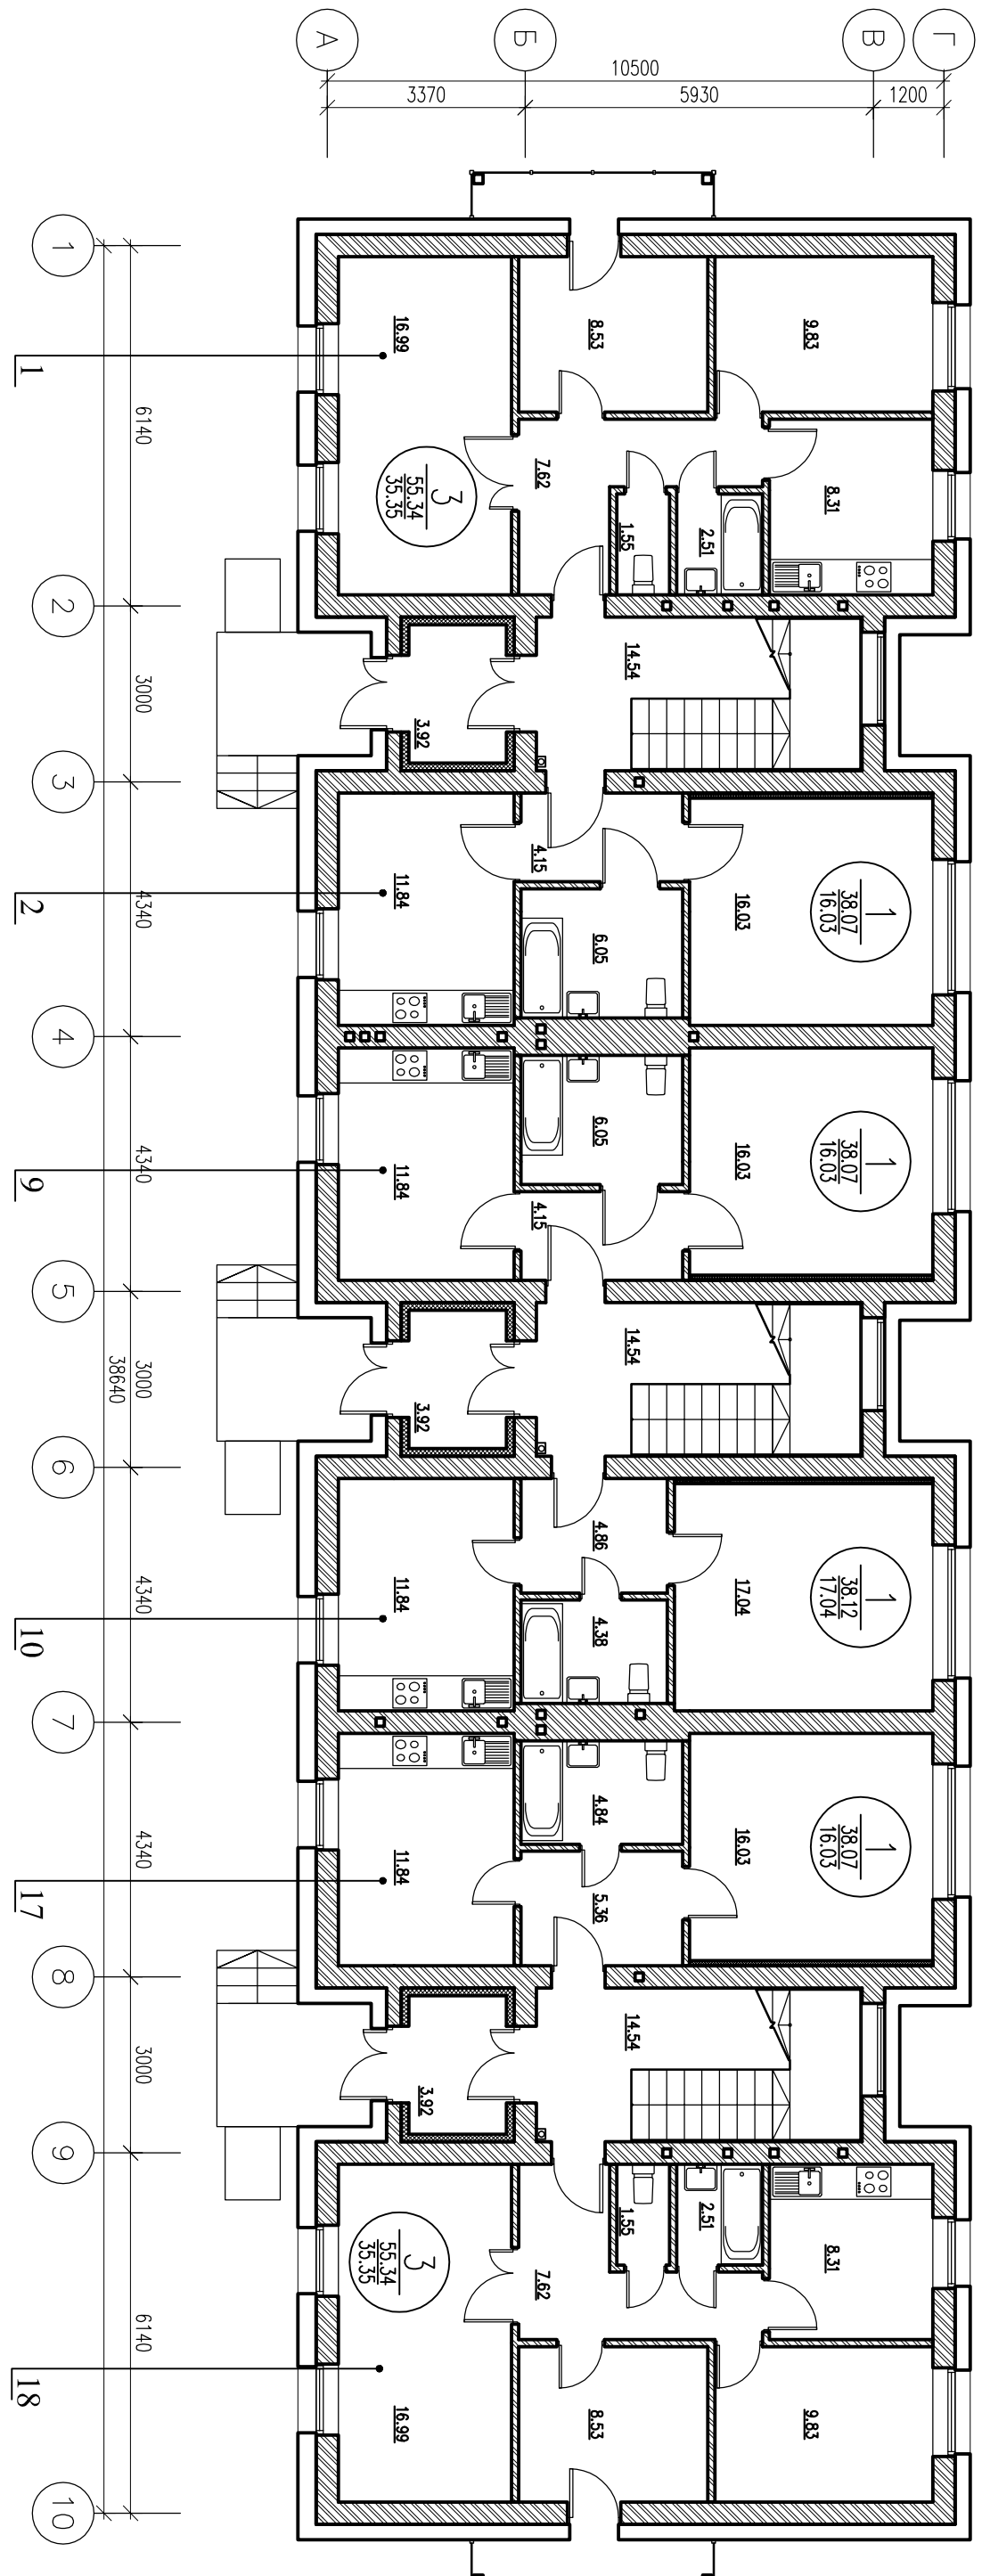

КР 10/090-АР			
Реконструкція редакційно-видавничого центру по вул.Толстого, 41 в м.Львів			
Виконано	Кол. укр.	Лист	№ арк.
Розроблено	Мелешко	Лист	№ арк.
Перевірено	Можурин	Лист	№ арк.
Нормоконтр.	Можурин	Лист	№ арк.
План 1 етаж		Студія	Лист
		Р	Лист
Н Т О К Р Е Й Т			