


Инв. № подл.	Подпись и дата	Взам. инв. №			
--------------	----------------	--------------	--	--	--

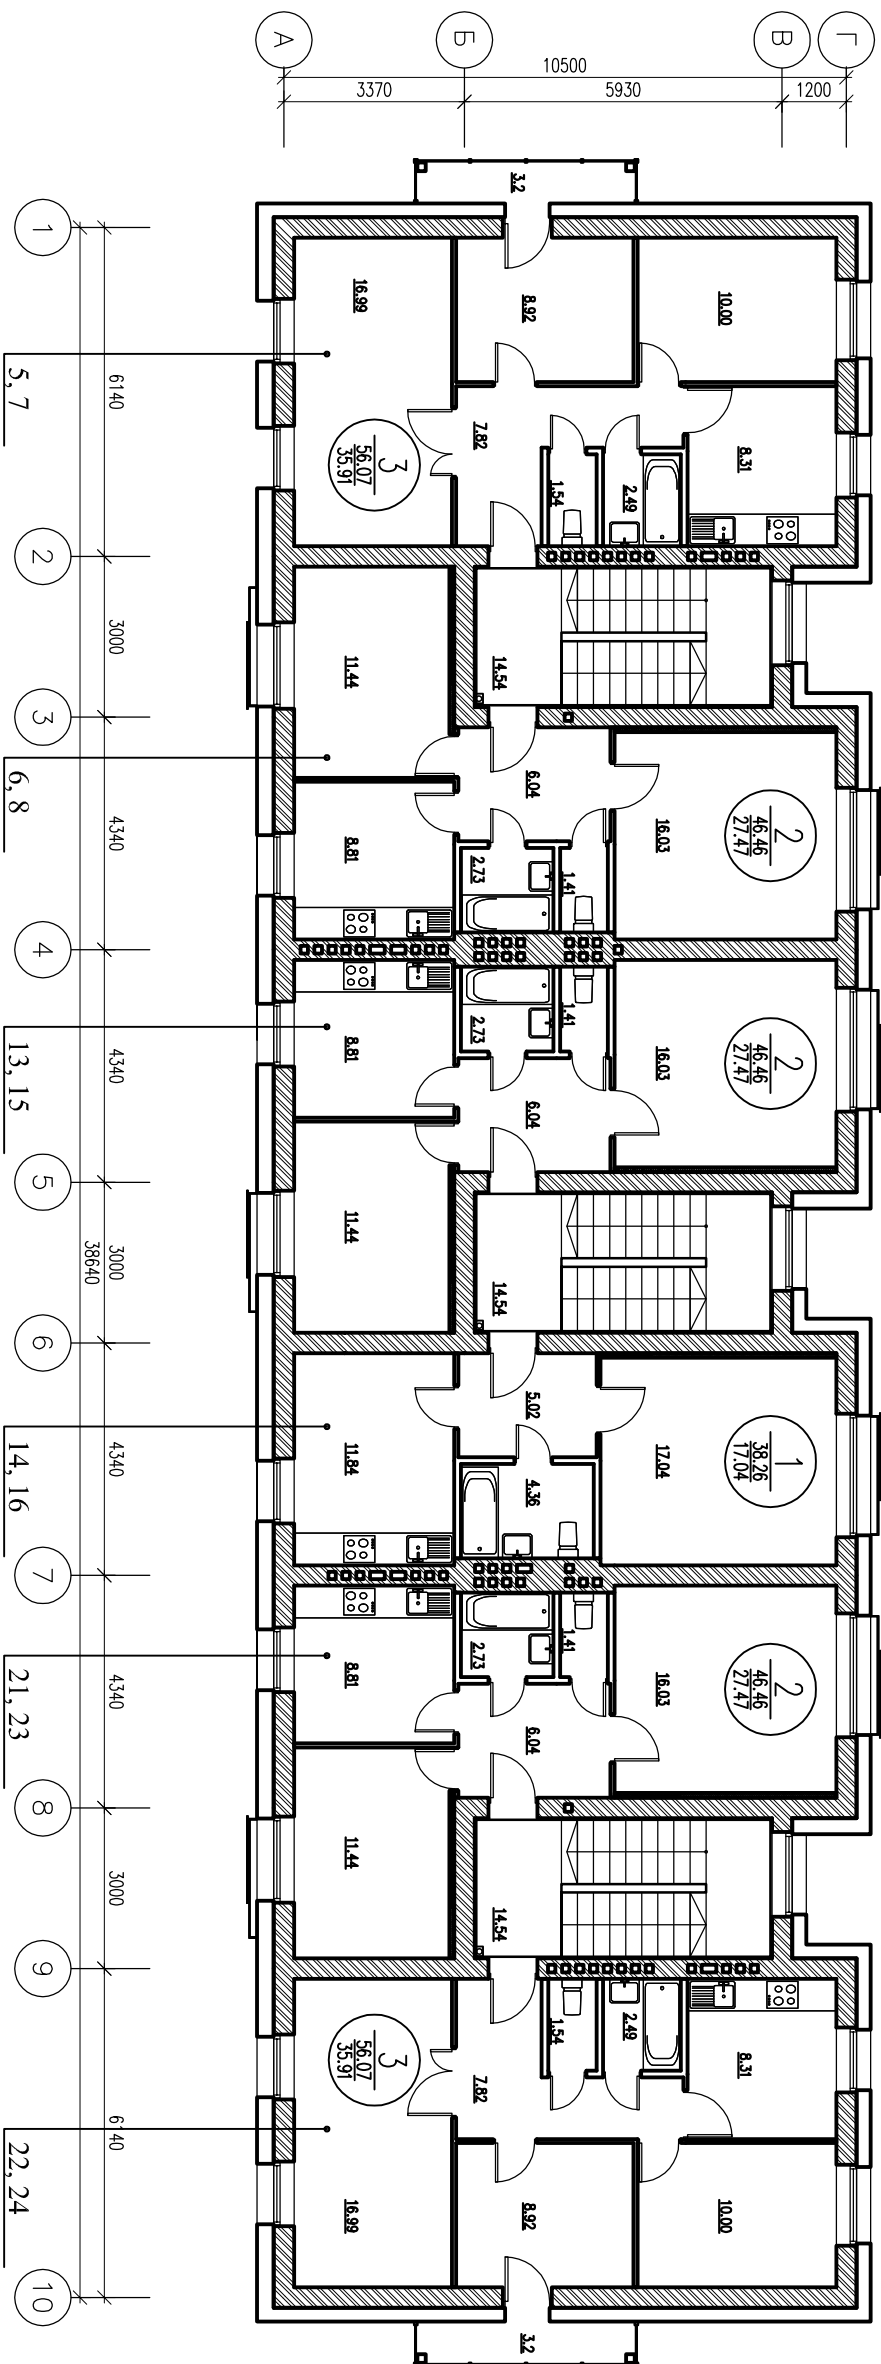

Приложение №1 к договору № _____ / _____ от _____, Жилое помещение № _____
 Подписи сторон: "Застройщик" _____ "Дольщик" _____

Имя	Код. ул.	Лист	№ док.	Подп.	Дата	Страница	Листов
Разработчик	Мельник						
Проверил	Можарин						
Проектировщик	Можарин						
